



# Gilt für alle Haustypen

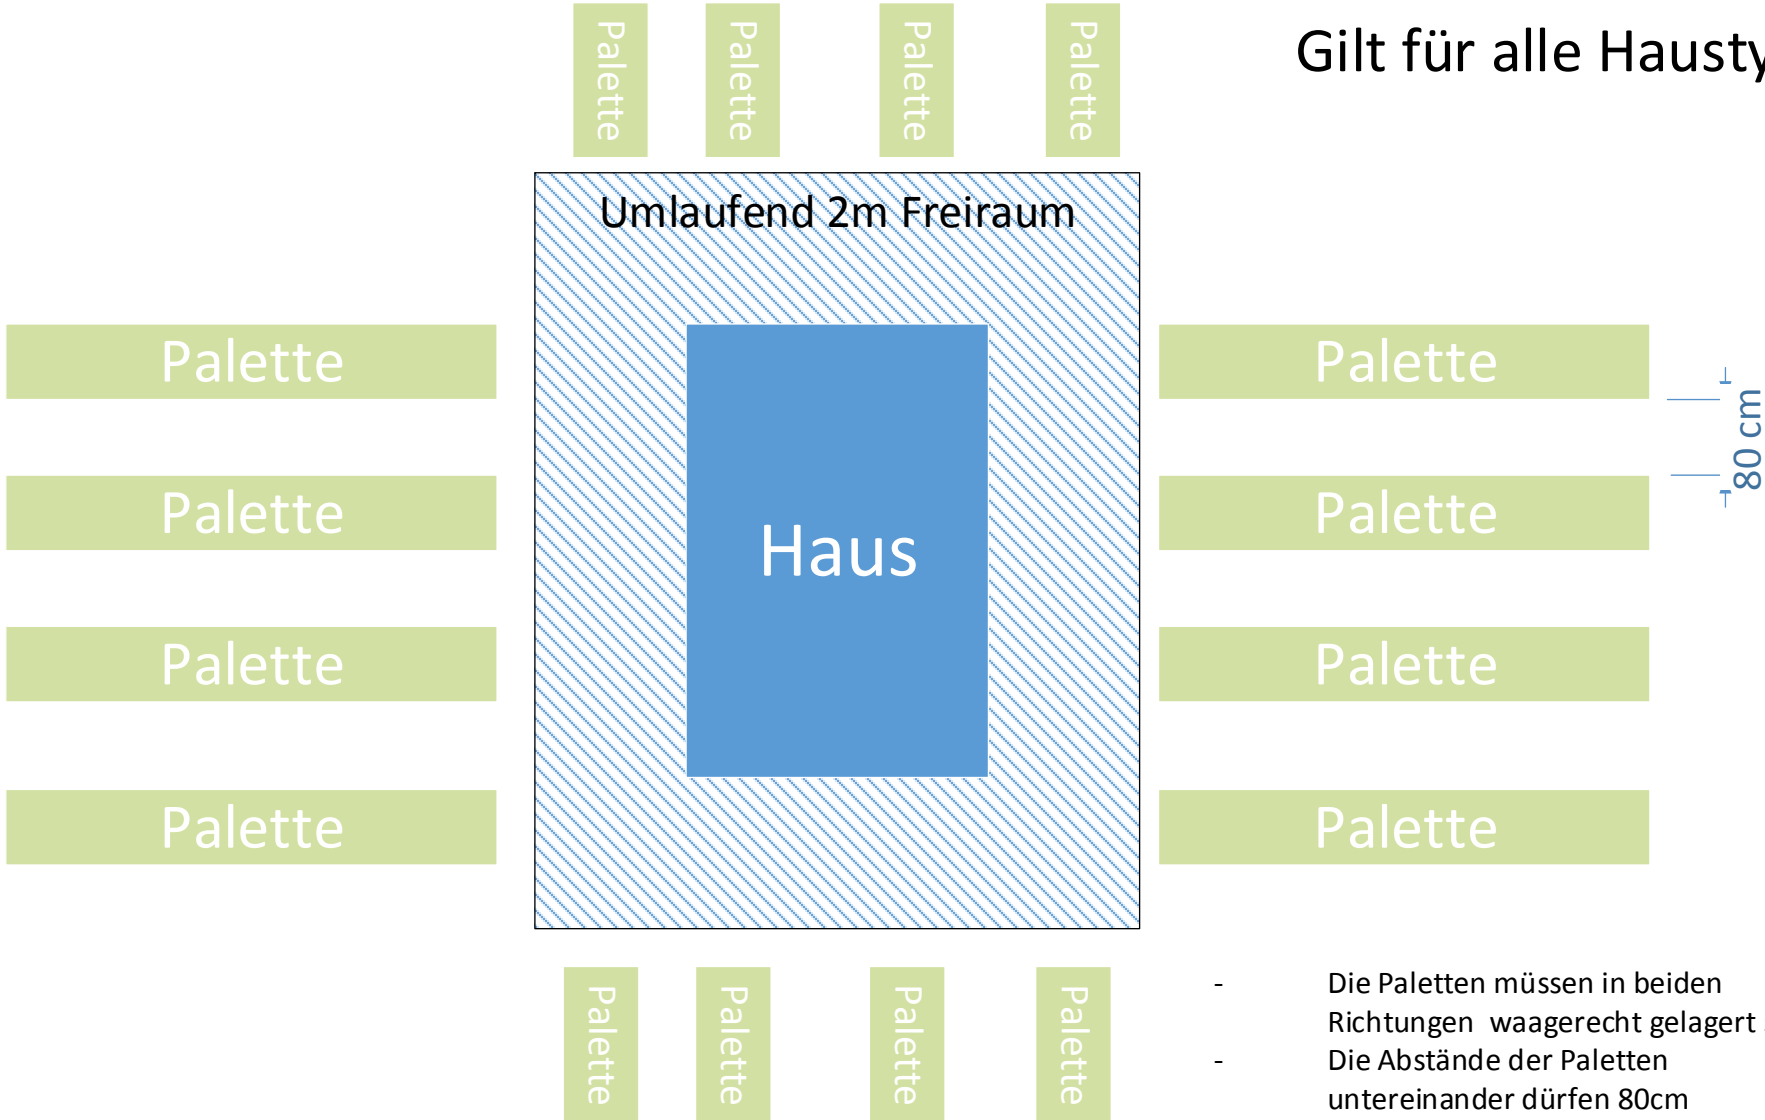

- Die Paletten müssen in beiden Richtungen waagrecht gelagert sein.
- Die Abstände der Paletten untereinander dürfen 80cm nicht unterschreiten.

Thule Blockhaus GmbH	Bauplatzanordnung			
	Paketeplan			
	GRÖSSE	FAX-NR.	ZEICHN.NR.	REV.
	MASSSTAB	1:1	BLATT	1 VON 6

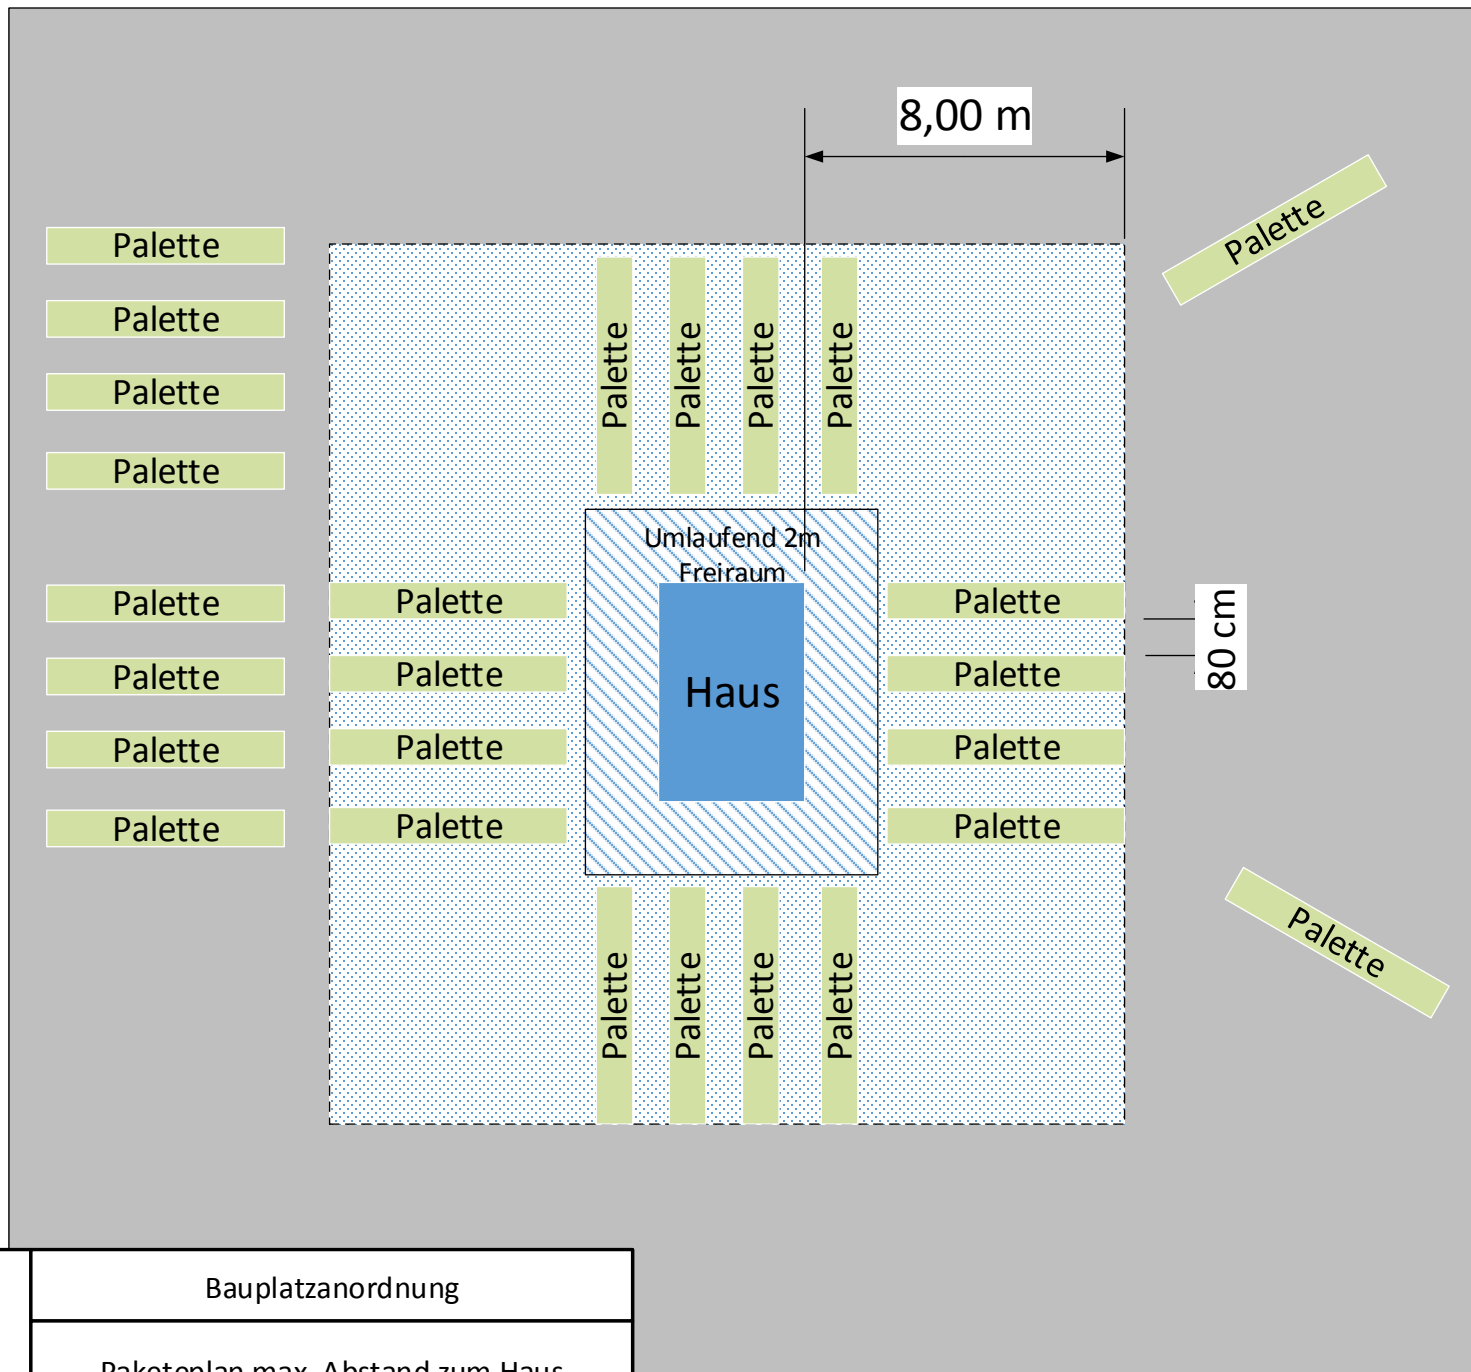


Aufbaupreis gem. Angebot

Aufbaupreis gem. Angebot plus pro Palette 2% max. 15 %


Thule Blockhaus GmbH	Bauplatzanordnung			
	Paketeplan max. Abstand zum Haus			
	GRÖSSE	FAX-NR.	ZEICHN.NR.	REV.
	MASSSTAB	1:1	BLATT	2 VON 6

# Haustypen: Fjord u. Norwegen

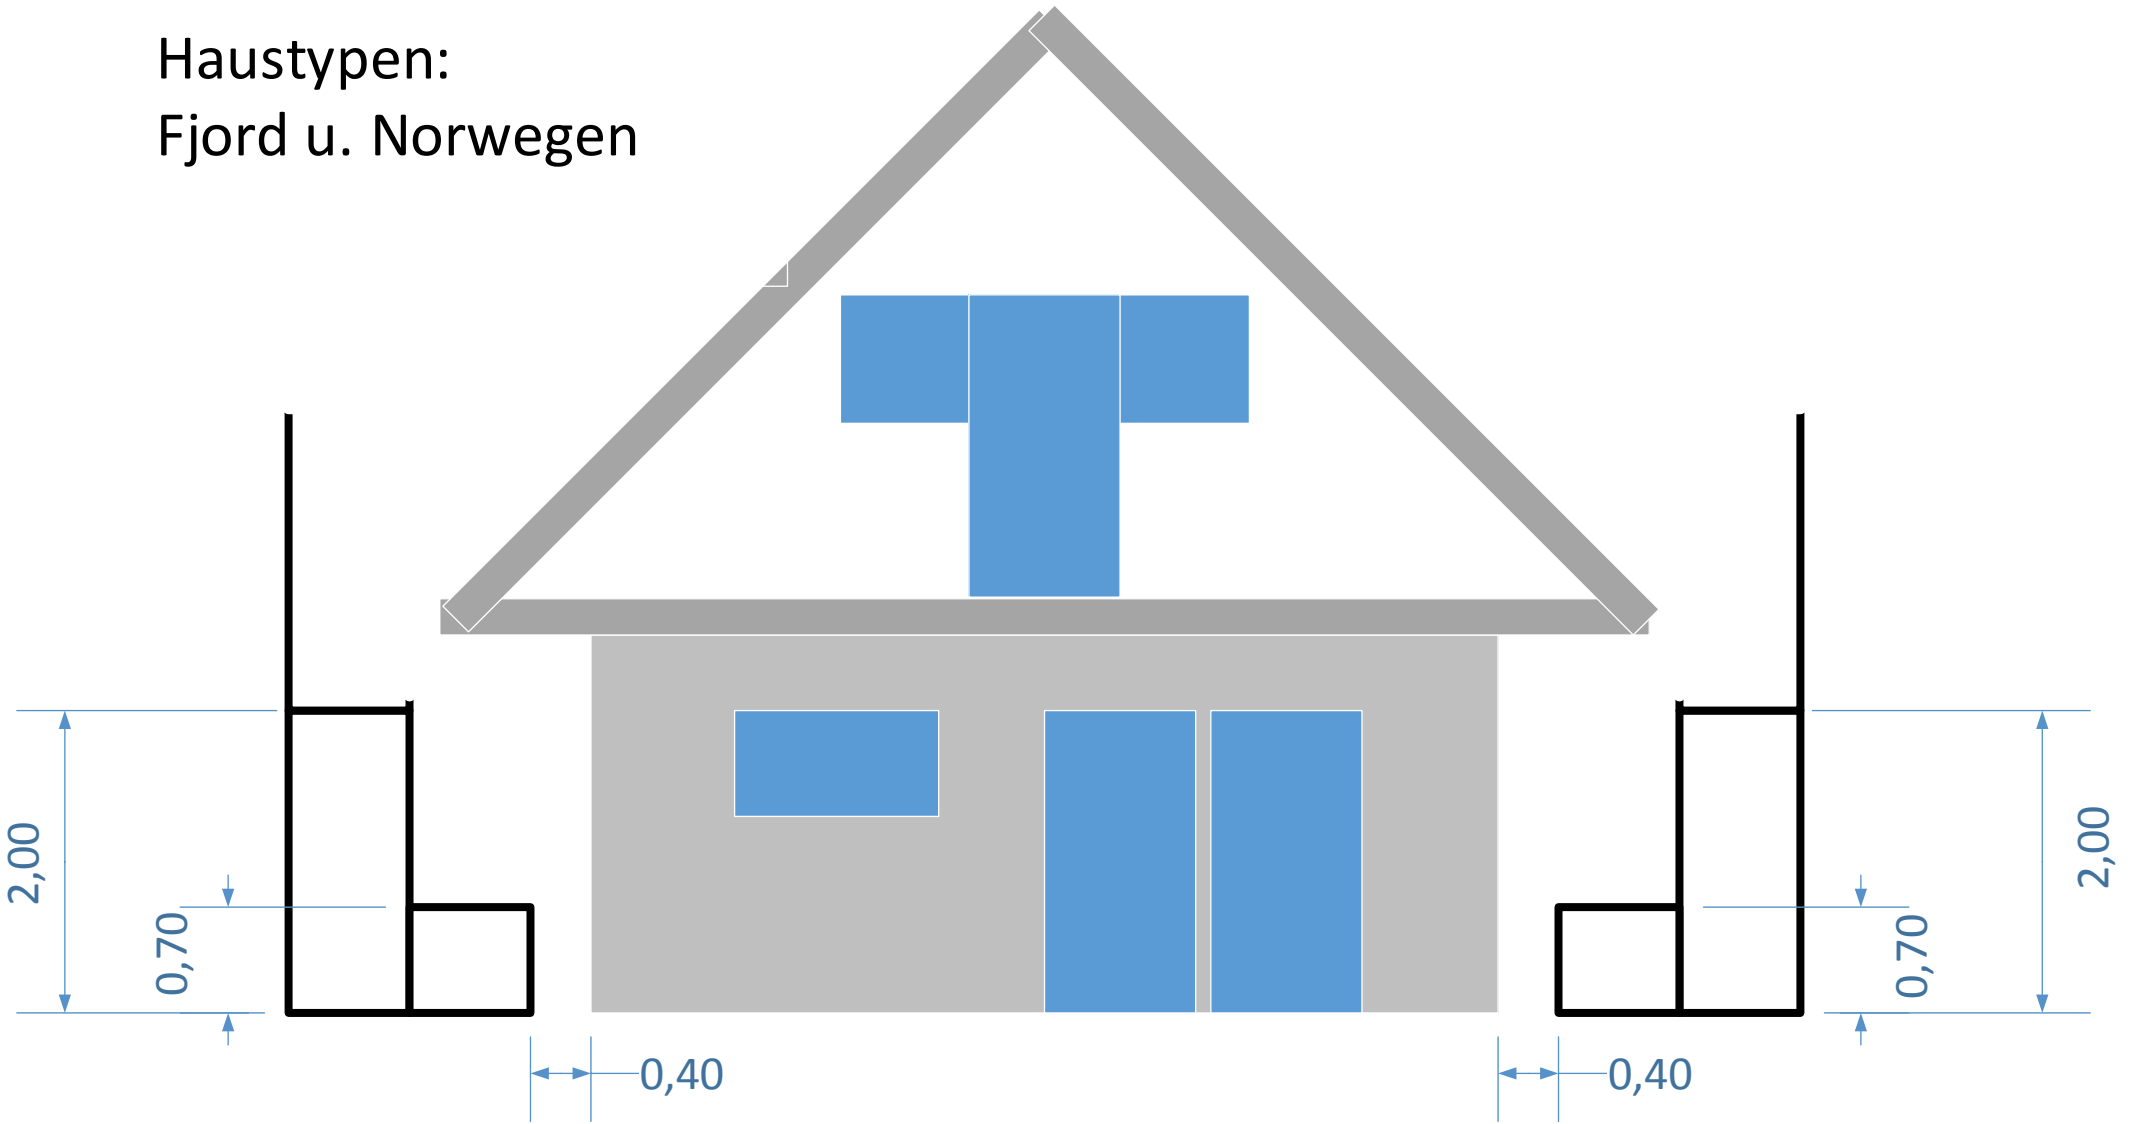


Thule Blockhaus GmbH	Bauplatzanordnung			
	Gerüst Platzierung			
	GRÖSSE	FAX-NR.	ZEICHN.NR.	REV.
	MASSSTAB	1:50	BLATT	3 VON 6

Haustypen:  
Fjord u. Norwegen

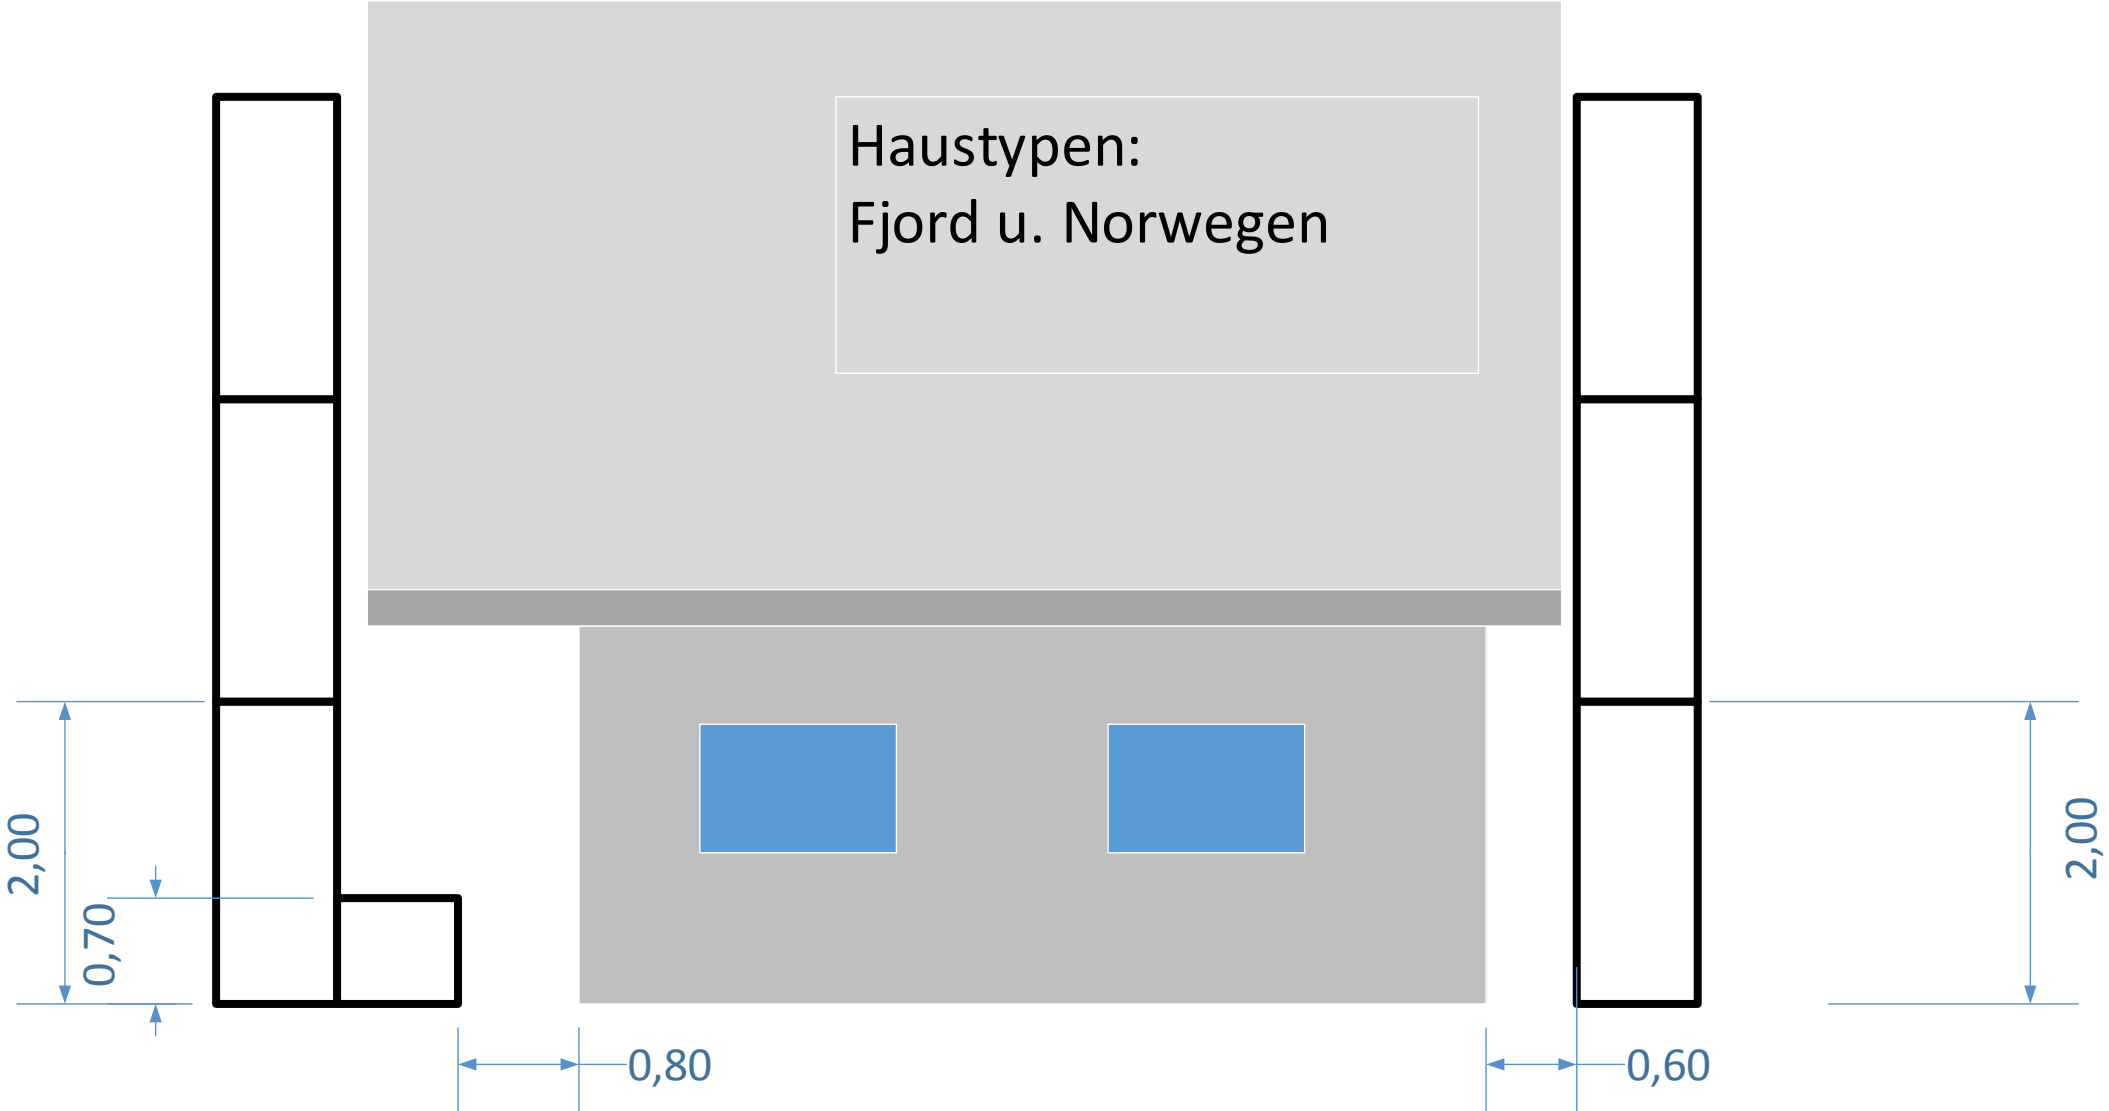


Thule Blockhaus GmbH	Bauplatzanordnung			
	Gerüst Platzierung			
	GRÖSSE	FAX-NR.	ZEICHN.NR.	REV.
	MASSSTAB	1:50	BLATT	4 VON 6

# Haustypen: Nordland

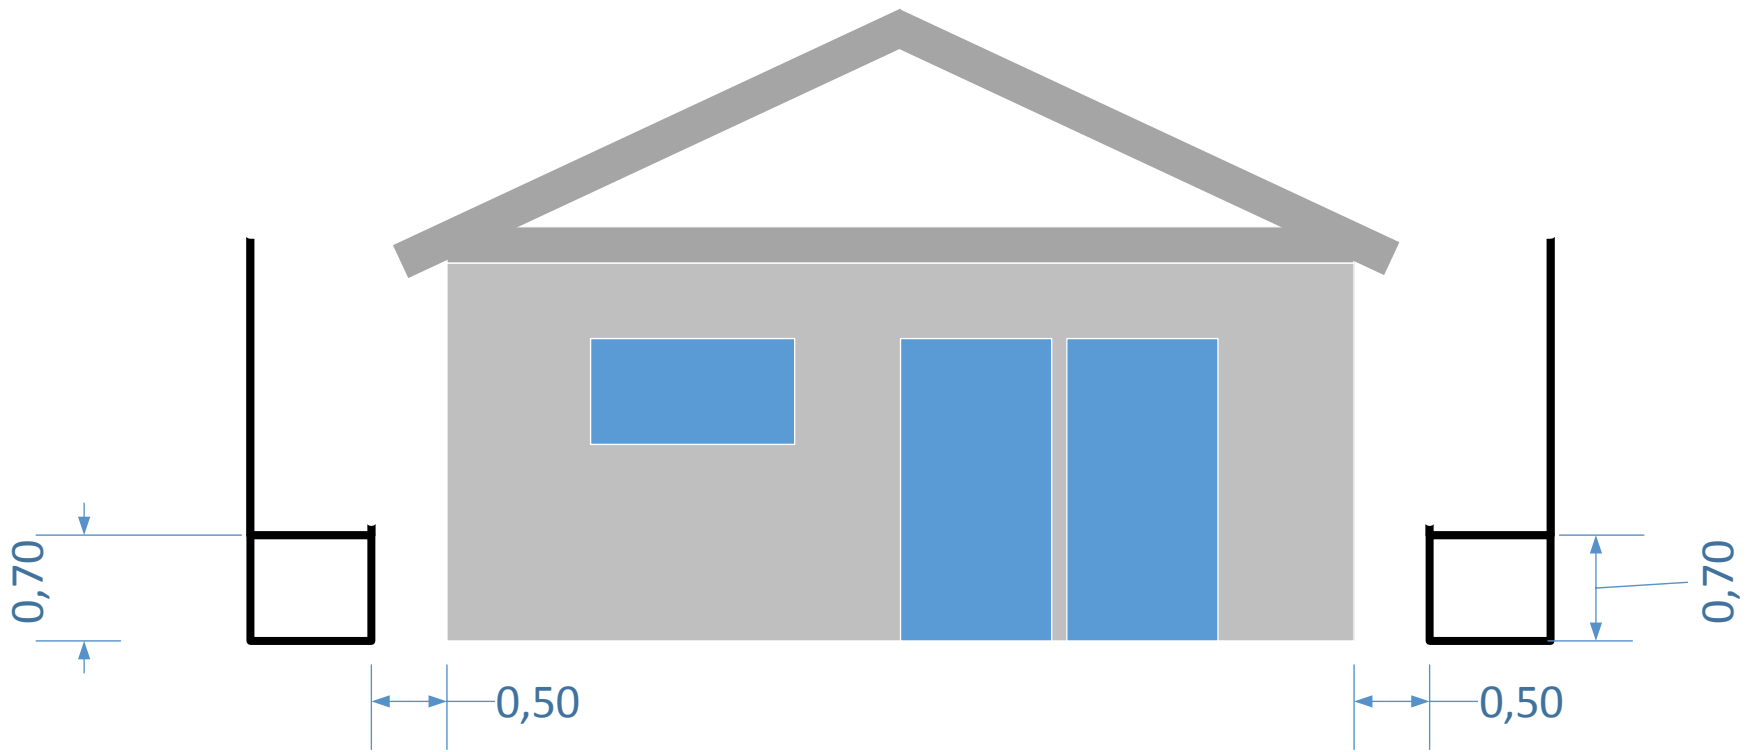

Thule Blockhaus GmbH	Bauplatzanordnung			
	Gerüst Platzierung			
	GRÖSSE	FAX-NR.	ZEICHN.NR.	REV.
	MASSSTAB	1:50	BLATT	5 VON 6

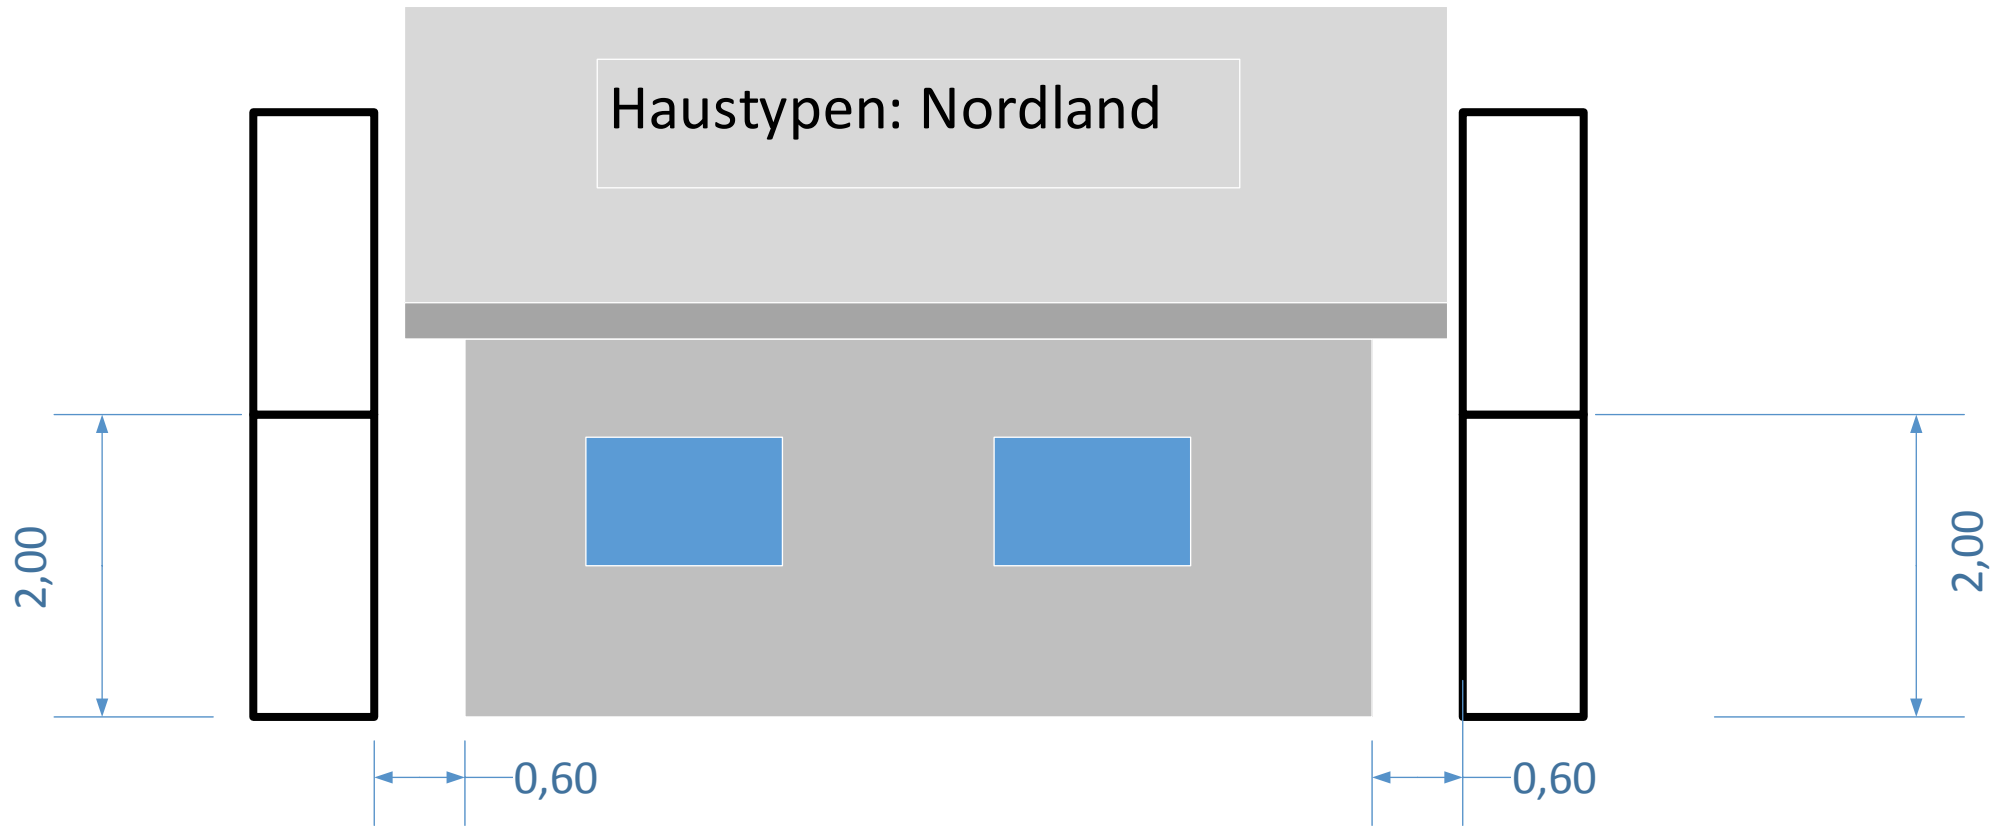

Thule Blockhaus GmbH	Bauplatzanordnung			
	Gerüst Platzierung			
	GRÖSSE	FAX-NR.	ZEICHN.NR.	REV.
	MASSSTAB	1:50	BLATT	6 VON 6